

Số: 62/TB-HHVN

Hà Nội, ngày 16 tháng 01 năm 2025

THÔNG BÁO

Về việc mời Báo giá thi công cải tạo nội thất văn phòng Đảng uỷ Tổng công ty tại tầng 19 toà nhà Ocean Park

Hiện nay, Tổng công ty Hàng hải Việt Nam - CTCP đang có nhu cầu cải tạo nội thất văn phòng Đảng uỷ Tổng công ty tại tầng 19 toà nhà Ocean Park.

Tổng công ty Hàng hải Việt Nam – CTCP trân trọng kính mời các Đơn vị quan tâm và có đủ năng lực, kinh nghiệm thi công nội thất văn phòng tới khảo sát, tham gia chào giá.

(Bản vẽ mặt bằng văn phòng và khối lượng đính kèm thông báo này)

Địa chỉ: Văn phòng Tổng công ty Hàng hải Việt Nam - CTCP

Tầng 17 toà nhà Ocean Park, số 1 Đào Duy Anh, phường Phương Mai, quận Đống Đa, Thành phố Hà Nội.

Điện thoại: 0243.5770825 - 0904064069

Fax: 0243.5770850

Địa chỉ Email: trongnd@vimc.co

Thời hạn nhận Báo giá: trong vòng 03 ngày làm việc kể từ ngày thông báo.

Trân trọng thông báo!

Nơi nhận:

- TGD (để b/c);
- PTGD P.A.Tuấn (để b/c);
- Các Ban: TCKT, ĐT, PC&QTRR;
- Lưu: VT, VP. Tr05.

**TL. TỔNG GIÁM ĐỐC
KT. CHÁNH VĂN PHÒNG
PHÓ CHÁNH VĂN PHÒNG**



Trần Thị Hương



KHỐI LƯỢNG THI CÔNG NỘI THẤT VĂN PHÒNG ĐẢNG ỦY TẦNG 19


Stt	Tên công việc	Mô tả	Đơn vị	Số lượng	Ghi chú
I	PHẦN CƠ ĐIỆN				
1	Tủ điện 18 Modul (Tủ âm)	Sino	Cái	1	
2	MCB 3P -63A, 6KA	Sino	Cái	1	
3	MCB 2P-10A, 6KA	Sino	Cái	3	
4	RCBO 2P - 20A - 30mA	Sino	Cái	3	
5	Đèn Panel led 600x600	VN	Bộ	23	
6	Đèn led âm trần 15W	VN	Bộ	11	
7	Công tắc 1 chiều đơn	Sino	Bộ	6	
8	Công tắc 1 chiều ba	Sino	Bộ	1	
9	Ổ cắm đôi 3 chấu	Sino	Bộ	32	
10	Đế âm	Sino	Cái	37	
11	Ống PVC D20	SP	Cây	120	
12	Ống mềm PVC D20	SP	m	150	
13	Dây điện Cu/PVC 1x2.5mm ² +E2.5mm ²	Cadisun	md	850	
14	Dây điện Cu/PVC 1x1.5mm ² +1.5mm ²	Cadisun	md	400	
15	Ổ cắm LAN	Sino	Bộ	30	
16	Ổ cắm thoại	Sino	Bộ	27	
17	Hạt mạng RJ 45	AMP	Cái	90	
18	Hạt mạng RJ 11	AMP	Cái	90	
19	Cáp tín hiệu mạng CAT6	AMP Commscope	md	950	
20	Caps tín hiệu thoại Cat 3	Sino	md	700	
21	Dây HDMI	Urgen	Chiếc	1	
22	Ống gió mềm có bảo ôn D200	VN	Ống	10	
23	Giá đỡ ống	VN	Cái	20	
24	Y D195/195(thẳng)/195(rẽ 45 độ)	VN	Cái	5	
25	Cửa gió 1 lớp nan bầu đục KT: 1200x150 (nan xoay được)	VN	Cái	1	
26	Cửa gió 1 lớp nan bầu đục KT: 1200x150 + lưới lọc bụi	VN	Cái	1	

27	Hộp gió 1160x110H150 + 1 cỡ D190	VN	Cái	1	
28	Dịch chuyên đầu báo cháy theo thiết kế		Trọn gói	1	
29	Đầu báo cháy	Siemens	Cái	6	
30	Đèn chiếu sáng sự cố âm trần	VN	Cái	4	
31	Đèn chỉ dẫn thoát nạn	VN	Cái	4	
32	Bình chữa cháy ABC 6kg	Tomoken	Bình	2	
33	Dây điện 2x1,5mm	Cadisun	md	100	
34	Nhân công dịch chuyên đầu phun theo thiết kế		Trọn gói	1	
35	Ống nối mềm phục vụ dịch chuyên đầu phun	VN	Cái	12	
36	Vật tư phụ (ống nối, hộp chia, măng xông, vít nở...)	VN	Gói	1	
37	Nhân công thi công lắp đặt hoàn thiện điện, mạng		m2	166	
38	Đục sàn đi dây điện mạng		Trọn gói	1	
II	MẠNG LAN				
1	Tủ rack 20U	VN	Cái	1	
2	Thanh đầu nối mạng (Patch panel 24 Port cat 6)	Commscope	Cái	2	
3	Dây nhảy mạng cat 6		Dây	48	
4	Bộ phát Wifi 6 râu, băng tần kép Gigabit AX5400	TP - Link	Cái	2	
5	Switch cisco catalyst C1200 - 48T-4G	Catalyst C1200-48T-4G	Cái	1	
6	Dây nhảy cáp quang	Singlemode	Dây	2	
7	Module quang SFP	Singlemode G-net HHD-G3112-20-LC	Cái	4	
8	Kéo cáp quang từ 19 xuống 16	Singlemode	md	160	
9	Nhân công lắp đặt lập trình		Trọn gói	1	
III	PHẦN XÂY DỰNG				
1	Phá dỡ vách thạch cao, kính		m2	21	
2	Tháo dỡ thảm trải sàn cũ		m2	166	
3	Chuyển phế thải		Trọn gói	1	


4	Vách và cửa kính Temper 10mm	KT: 4200x2620 3720x2620 1430x2620 4340x2620 3570x2620 4120x2620	m2	39.0	
5	Khung nhôm trắng bắt định vị vách kính	VN	md	39	
6	Bản lề sàn	VPP	bộ	3.00	
7	Tay nắm cửa	VPP	bộ	3.00	
8	Kẹp kính trên và dưới	VPP	bộ	6.00	
9	Khóa cửa	VPP	bộ	4.00	
10	Kẹp L vách kính	VPP	bộ	6.00	
12	Đề can xi cát in dán vách kính	VN	m2	30	
13	Khung xương thép gia cố vách kính	VN	Gói	1	
14	Vách thạch cao 2 mặt	KT: 4900x2600 2700x2600x2 3700x2600 Chất liệu: Khung xương Vĩnh Tường, tấm Thạch cao 9mm	m2	15	
10	Sơn bả vách thạch cao	Maxilite	m2	30	
11	Sơn tường cũ và trần thạch cao	Maxilite	m2	260	
12	Thảm trải sàn 500x500 (bao gồm 5% hao hụt)		m2	175	
13	Nhân công trải thảm		m2	175	
14	Ốp vách bằng tấm PVC	KT: 5700x1000 4000x1000 4000x1000	m2	14	
10	Phào chân tường	VN	Md	100	
11	Trần thả sợi khoáng 600x600mm	VN	m2	143	
12	Vá và láng lại sàn tạo mặt phẳng		trọn gói	1	
IV	PHẦN NỘI THẤT				
1	Quầy lễ tân	KT: 2000x1100x750 Chất liệu: Gỗ MFC phủ melamine, dán nẹp cùng màu, bản lề, ray bi..	bộ	1	

2	Vách Logo	KT: 4280x2650 Chất liệu: Gỗ MFC phủ melamine, tấm vân đá PVC	m2	11.34	
3	Bộ logo và chữ inox vàng gương tạo hộp	VN	Bộ	1	
4	Bàn họp	KT: 1200x2200x750 Chất liệu: Khung xương thép hộp sơn tĩnh điện, mặt bàn gỗ MFC 25mm, hộp đi dây điện.	chiếc	2	
5	Bàn Phó Trưởng ban và bàn phụ	KT: bàn: 1300x700x750 KT: tủ phụ: 1400x600x400 Chất liệu: Gỗ MFC phủ melamine, khung thép sơn tĩnh điện, khóa, bản lề.	bộ	3	
6	Bàn nhân viên	KT: 1200x600x750 Chất liệu: Gỗ MFC phủ melamine, chân thép sơn tĩnh điện.	bộ	14	
7	Hộc di động	KT: 400x500x620 Chất liệu: Gỗ MFC phủ melamine, ray bi, khóa	bộ	17	
8	Tủ tài liệu cao	KT: 1000x2600x400 Chất liệu: Gỗ MFC phủ melamine, bản lề, chốt đọt.	bộ	4	
9	Tủ tài liệu thấp	KT: 800x1000x400 Chất liệu: Gỗ MFC phủ melamine, bản lề, chốt đọt.	Bộ	13	
10	Tủ thấp để máy in	KT: 650x1000x600 Chất liệu: Gỗ MFC phủ melamine, bản lề, chốt đọt.	Bộ	1	
11	Tủ phòng Chánh Văn phòng	KT: 1000x2000x400 Chất liệu: Gỗ MFC phủ melamine, bản lề, suốt áo	Bộ	2	
12	Tủ phòng Phó Bí thư	KT: 2100x2600x400 Chất liệu: Gỗ MFC phủ melamine, bản lề, suốt áo	bộ	1	
13	Bàn làm việc Phó Bí thư kèm bàn phụ, hộc di động	KT: W2000 xD1000 x H760 mm	Bộ	1	
14	Bàn làm việc Chánh Văn phòng kèm bàn phụ, hộc di động	KT: W1800 x D900 x H760 mm	Bộ	1	

15	Ghế chân quỳ da microfiber	Govi	Cái	16	
16	Ghế Phó Bí thư	VN	Cái	1	
17	Ghế lãnh đạo titan T17	Govi	Cái	4	
18	Ghế văn phòng Venus	Govi	Cái	15	
19	Rèm cuộn cản sáng	KT: 1100x2100=3; 1720x3000=1	m2	12.09	
20	Vệ sinh công nghiệp		gói	1	

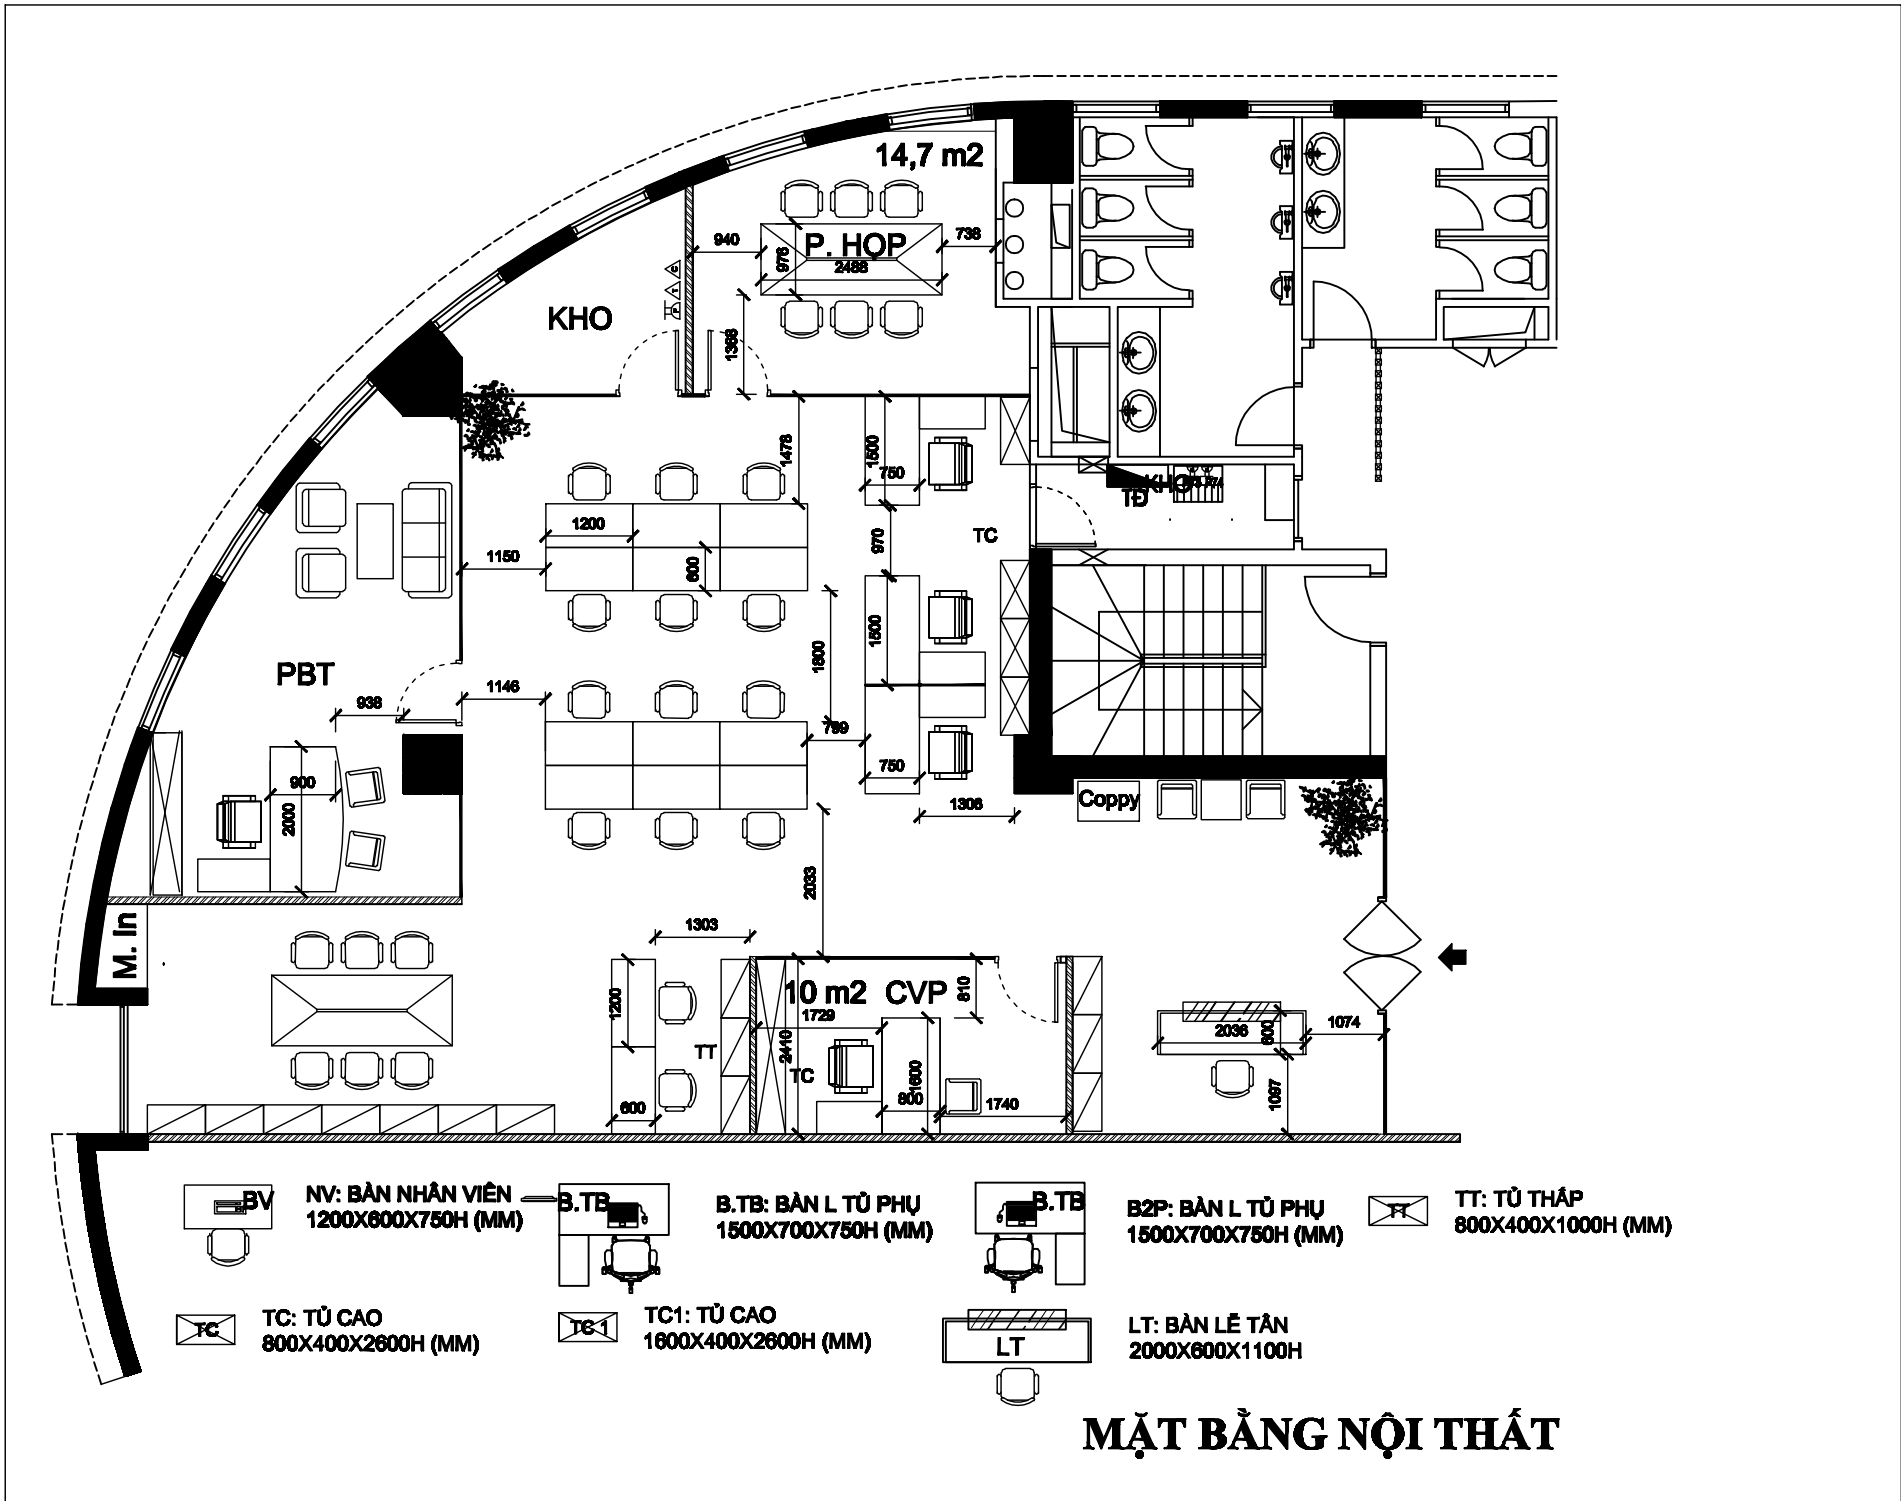


MẶT BẰNG NỘI THẤT





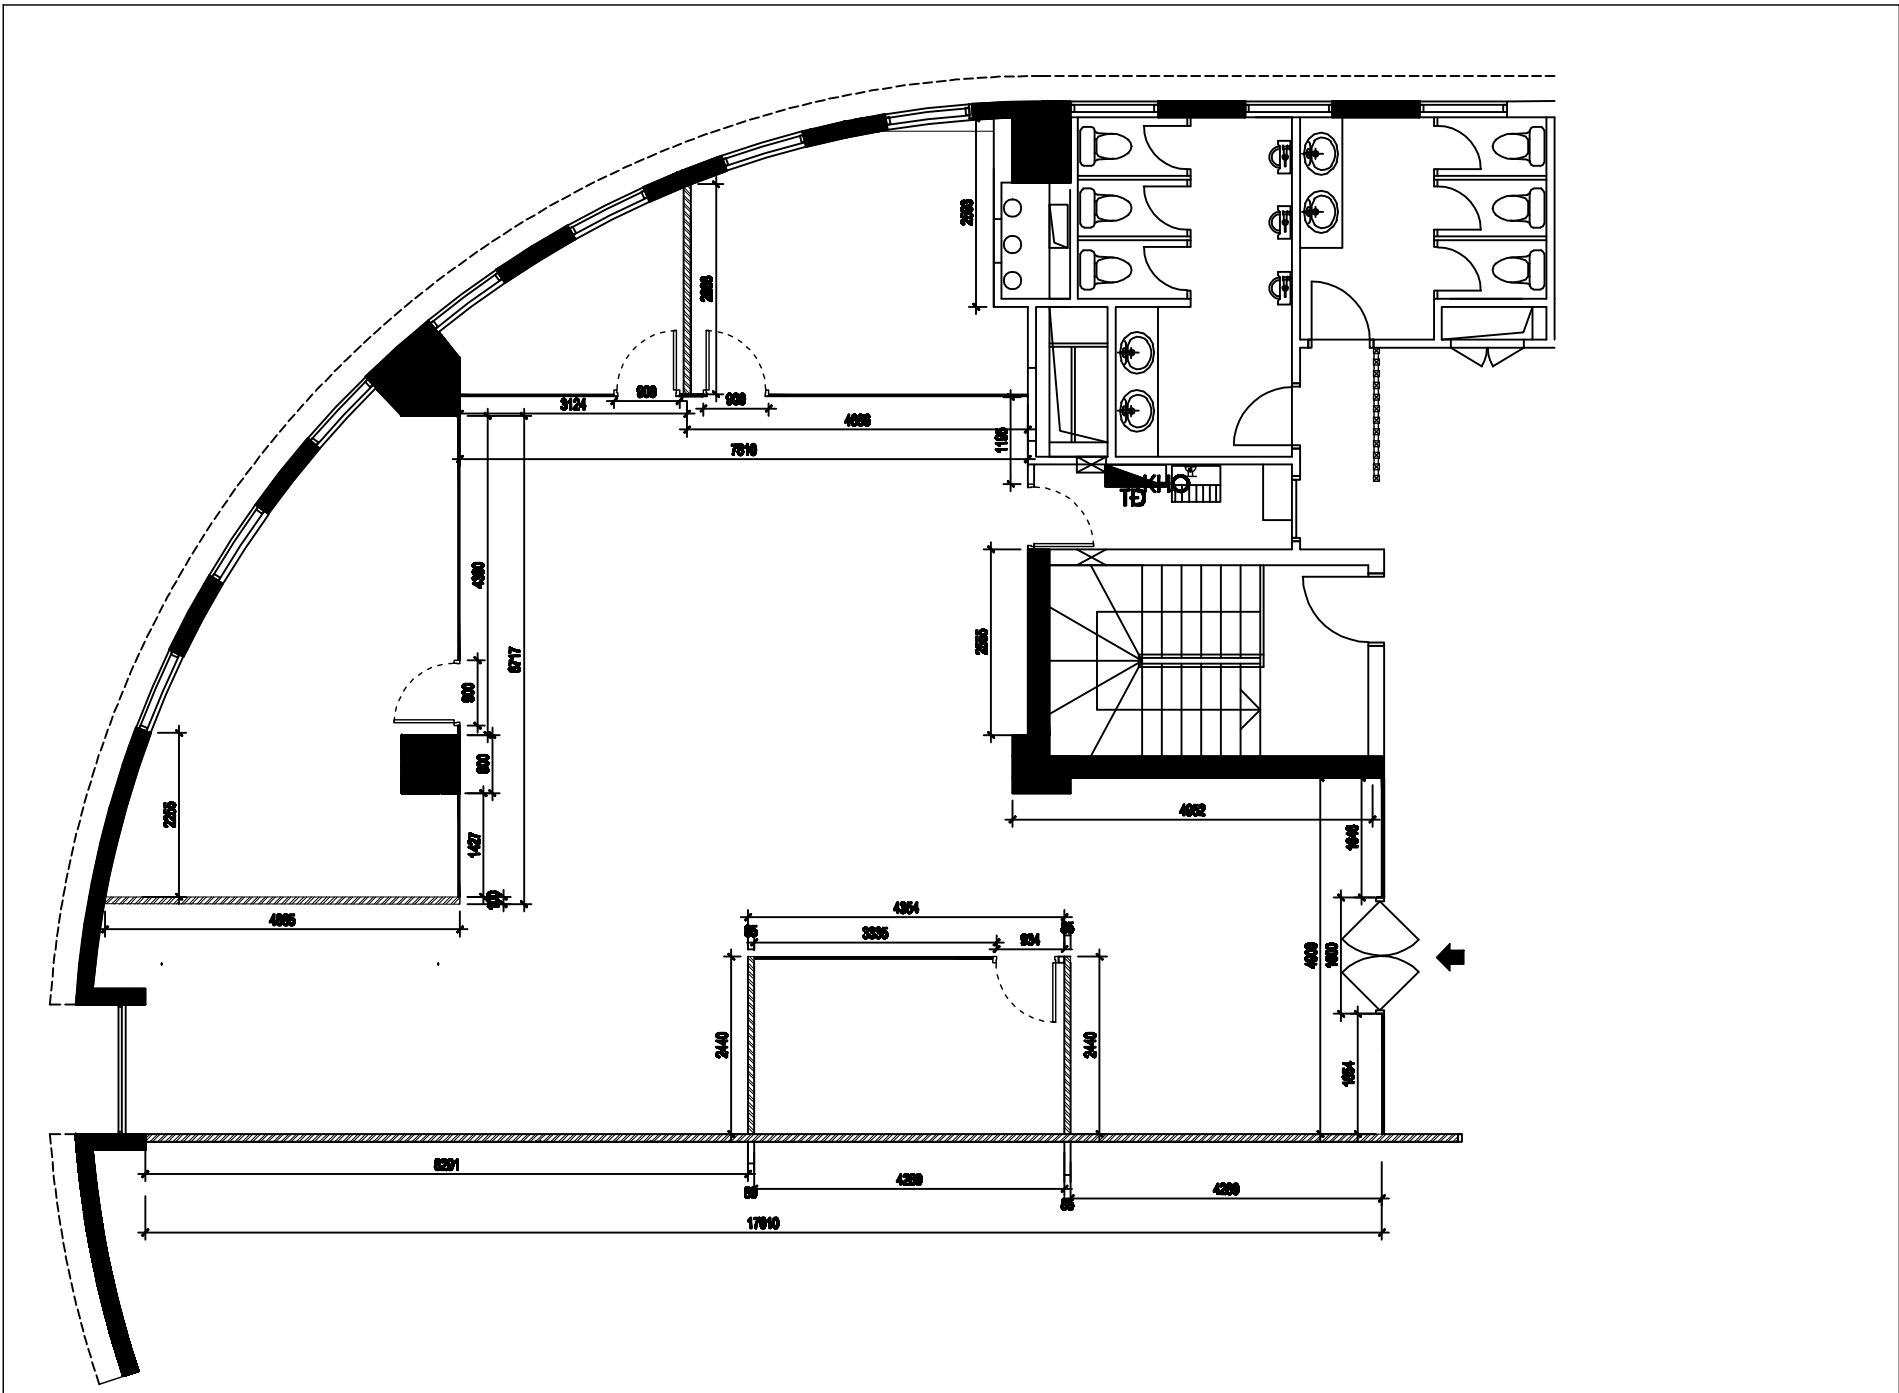


MẶT BẰNG ĐỊNH VỊ VÁCH NGĂN

CHI TIẾT VÁCH THẠCH CAO MẶT ĐIỂN HÌNH

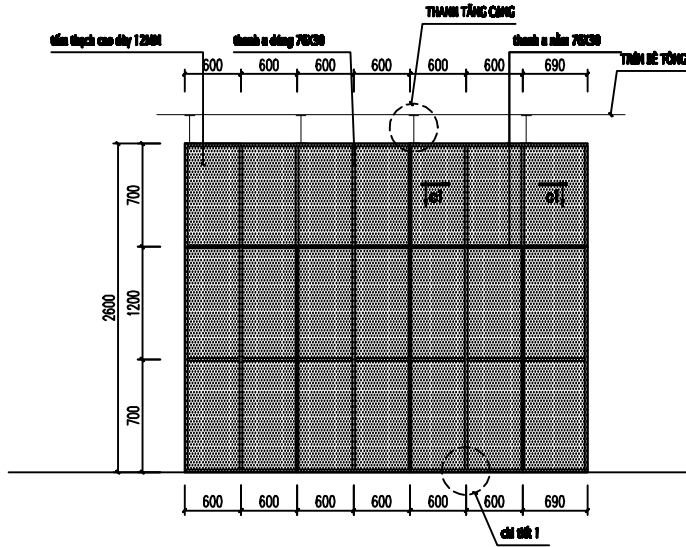


CHI TIẾT VÁCH KÍNH CƯỜNG LỰC ĐIỂN HÌNH

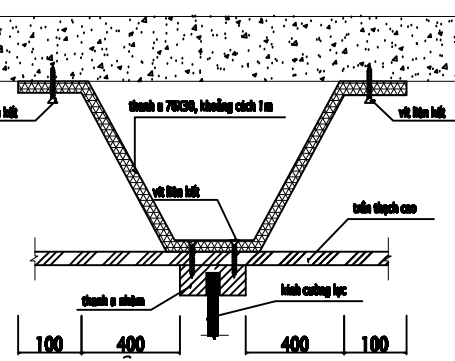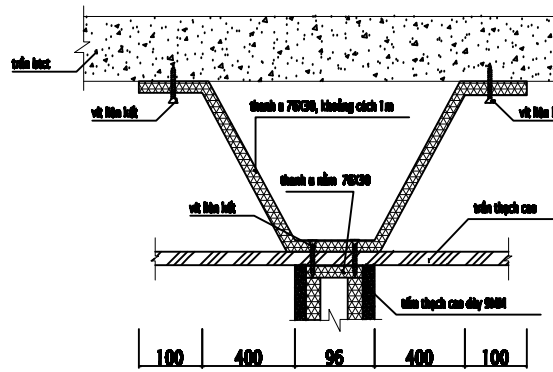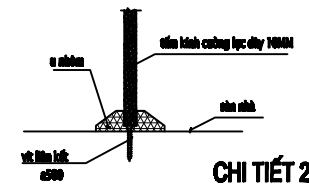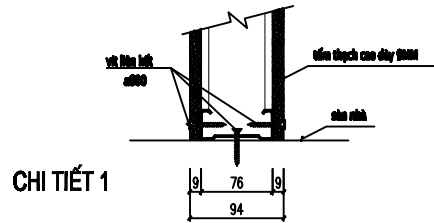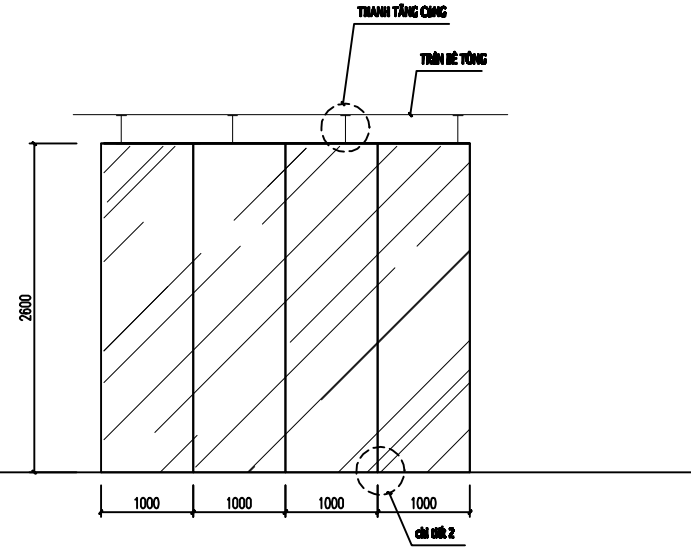

CHI TIẾT TĂNG CƯỜNG THẠCH CAO

CHI TIẾT TĂNG CƯỜNG VÁCH KÍNH

CHI TIẾT VÁCH

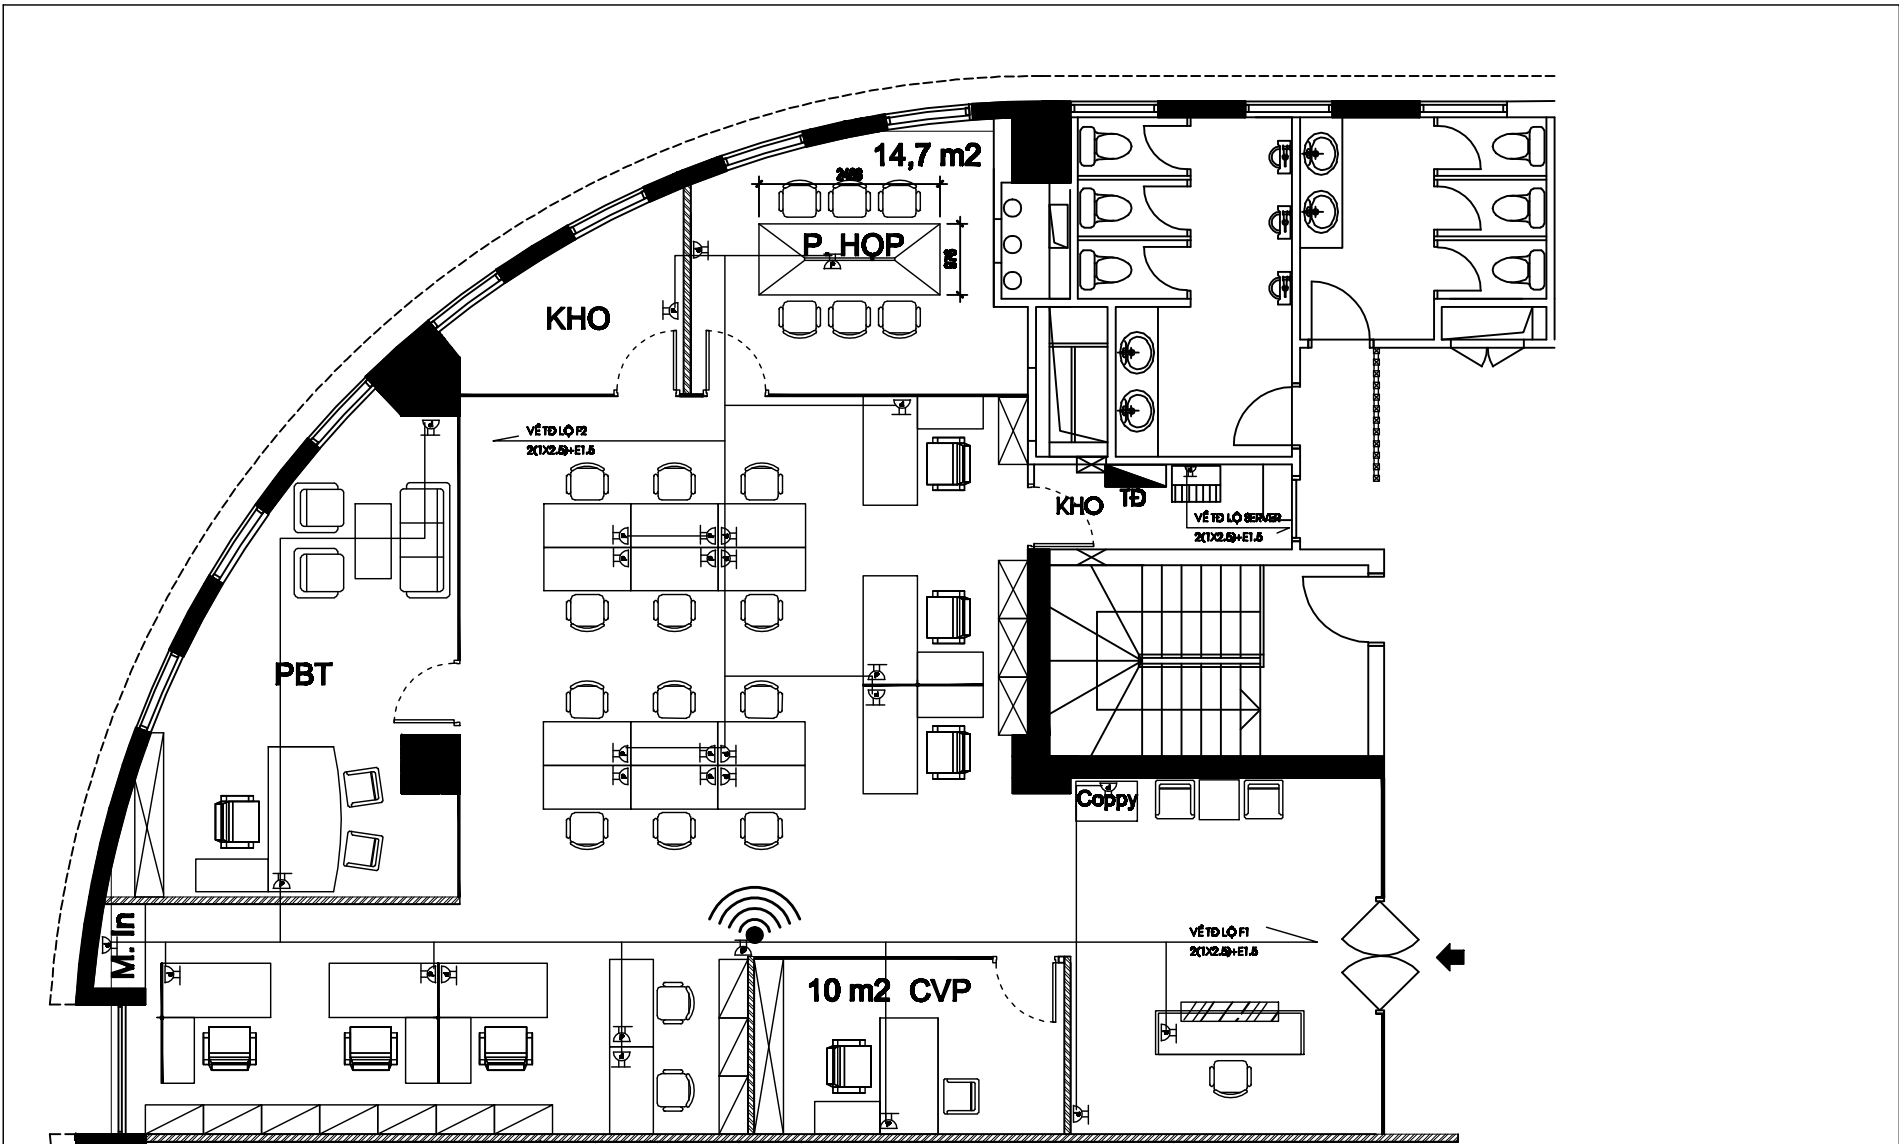

KÍ HIỆU:

- Y CHIA GIÓ
- VAN GIÓ
- ĐẦU BÁO KHÓI DỊCH CHUYÊN
- ĐẦU BÁO KHÓI LẬP MỜI


- Ô CẮM ĐÓI 3 CHẤU - 16A
- Ô CẮM MẠNG
- Ô CẮM THỌI
- ĐẦU PHỤ LƯU SPRINKLER
- ĐÈN CHỈ DẪN THOÁT NẠN
- MIỆNG GIÓ ĐIỀU HÒA

- TỦ ĐIỆN TỬ
- TỦ RACK
- HỘP CẤP ĐIỆN THỌI
- ĐÈN CHIẾU SÁNG SỰ CỐ
- MIỆNG HỜI

- ĐÈN LED PANEL 600X600
- ĐÈN DOWNLIGHT LED
- ĐIỀU KHIỂN ĐIỀU HÒA
- CÔNG TÁC 1,2,3 NÚT BẤM

- LOA P/A
- BÌNH CHỮA CHÁY SÁCH TỖ

MẶT BẰNG BỐ TRÍ Ô CẮM ĐIỆN

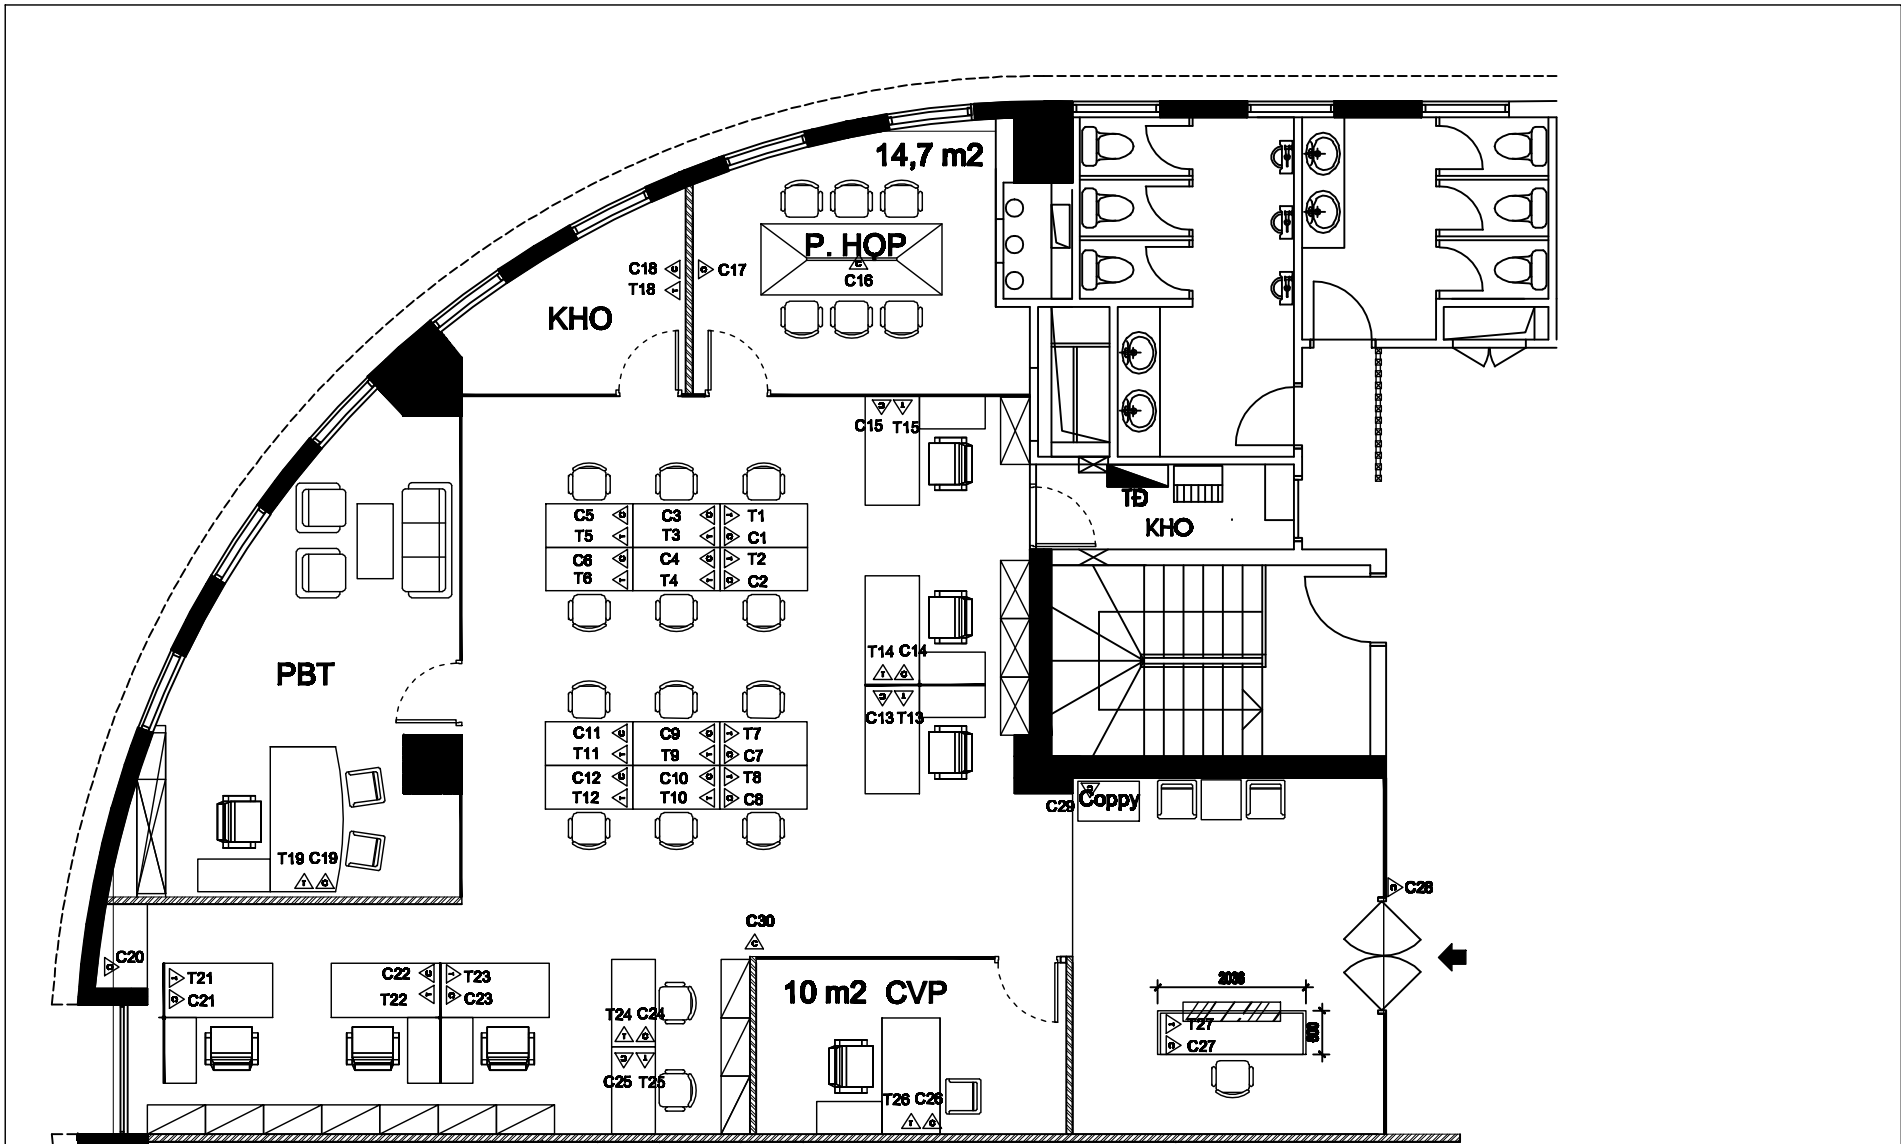

KÍ HIỆU:

- Y CHIA GIÓ
- VAN GIÓ
- ĐẦU BÁO KHÓI DỊCH CHUYÊN
- ĐẦU BÁO KHÓI LẬP MỜI


- Ô CẮM ĐÓI 3 CHẤU - 16A
- Ô CẮM MẠNG
- Ô CẮM THỌẠI
- ĐẦU PHUN SPRINKLER
- ĐÈN CHỈ DẪN THOÁT NẠN
- MIỆNG GIÓ ĐIỀU HÒA

- TỦ ĐIỆN TĐ
- TỦ RACK
- HỘP CẤP ĐIỆN THỌẠI
- ĐÈN CHIẾU SÁNG SỰ CỐ
- MIỆNG HỜI

- ĐÈN LED PANEL 600X600
- ĐÈN DOWNLIGHT LED
- ĐIỀU KHIỂN ĐIỀU HÒA
- CÔNG TẮC 1,2,3 NÚT BẤM

- LOA P/A
- BÌNH CHỮA CHÁY SÁCH TNGAY

MẶT BẰNG BỐ TRÍ MẠNG LAN, ĐIỆN THỌẠI

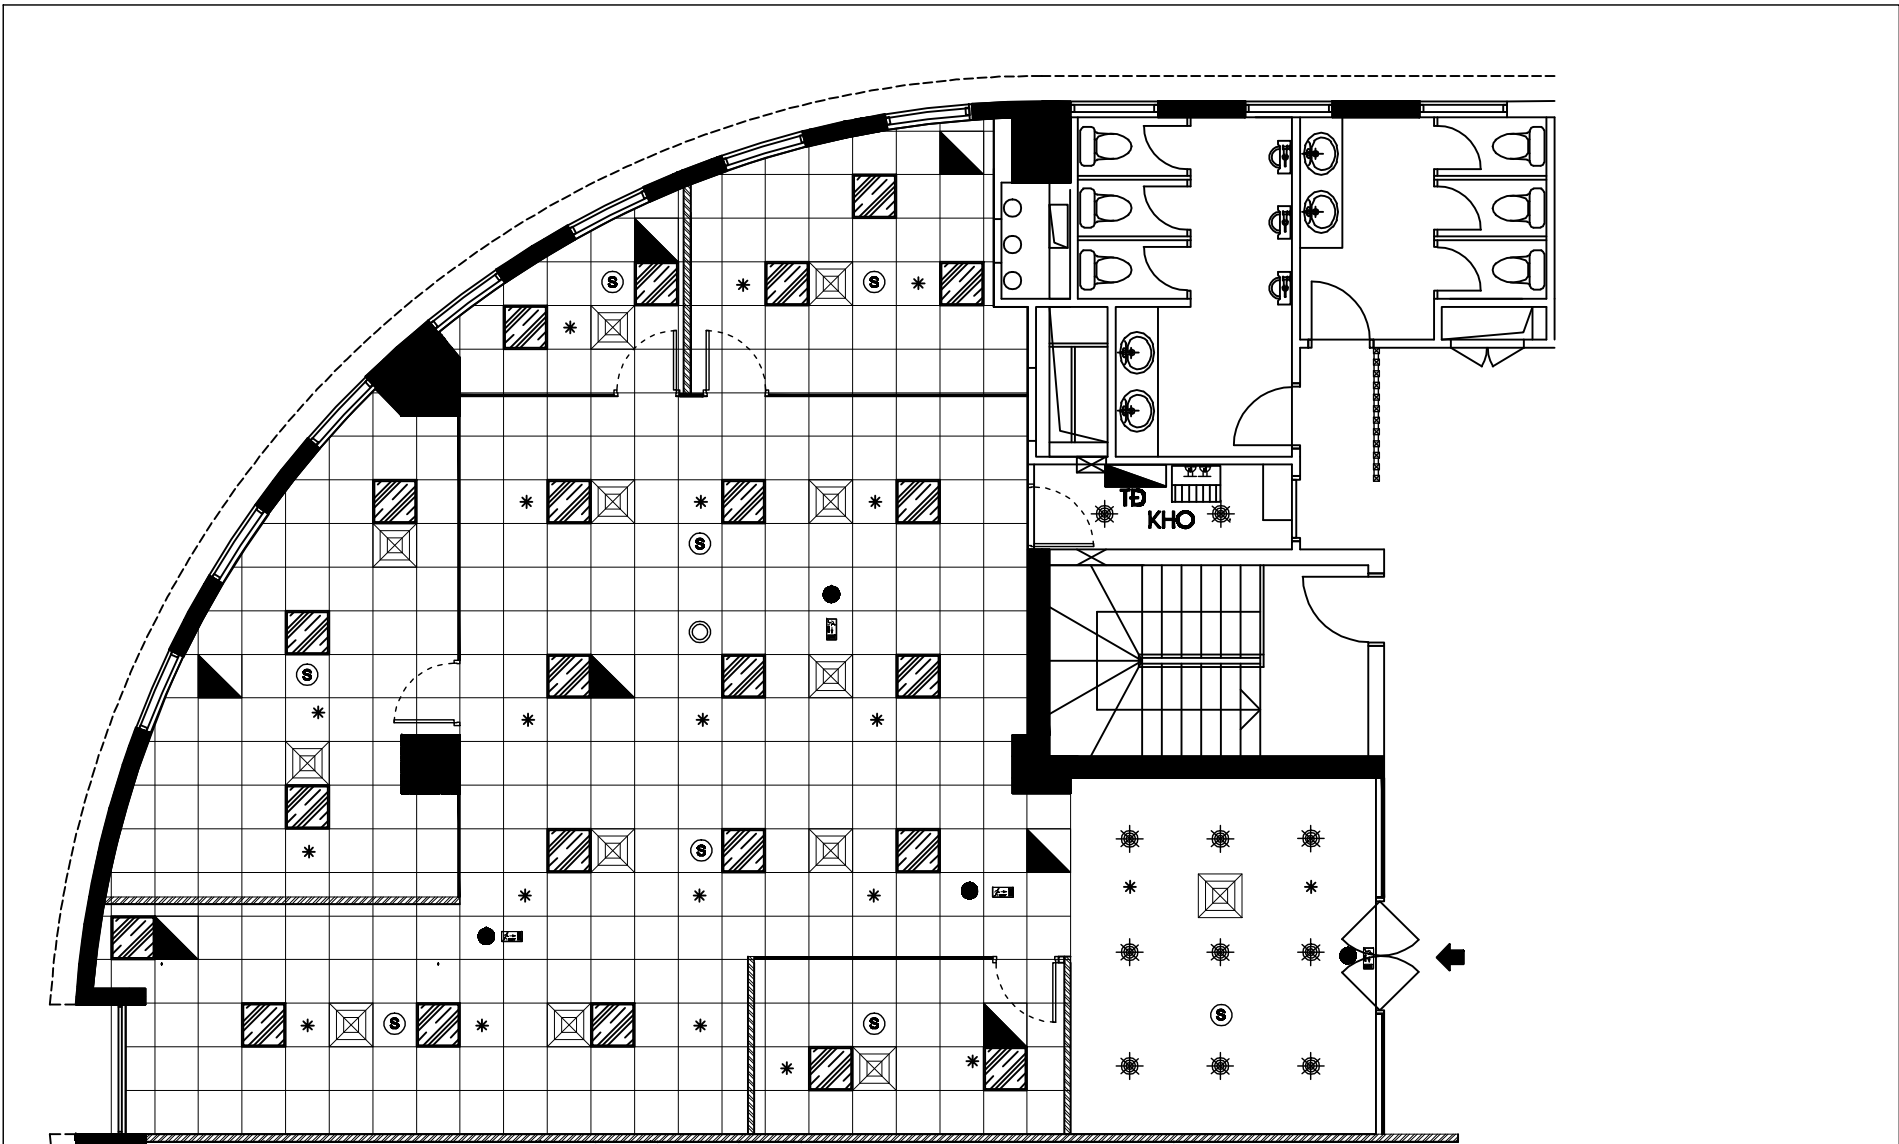

KÍ HIỆU:

- Y CHIA GIÓ
- VAN GIÓ
- ĐẦU BÁO KHÓI DỊCH CHUYÊN
- ĐẦU BÁO KHÓI LẬP MỜI


- Ô CẢM ĐOỊ 3 CHẤU - 16A
- Ô CẢM MẠNG
- Ô CẢM THỌI
- ĐẦU PHỤN SPRINKLER
- ĐÈN CHỈ DẪN THOÁT NẠN
- MIỆNG GIÓ ĐIỀU HÒA

- TỦ ĐIỆN TỬ
- TỦ RACK
- HỘP CẤP ĐIỆN THỌI
- ĐÈN CHIẾU SÁNG SỰ CỐ
- MIỆNG HỜI

- ĐÈN LED PANEL 600X600
- ĐÈN DOWNLIGHT LED
- ĐIỀU KHIỂN ĐIỀU HÒA
- CÔNG TÁC 1,2,3 NỨT BẤM

- LÒA P/A
- BÌNH CHỮA CHÁY SÁCH TỖ

MẶT BẰNG BỐ TRÍ THIẾT BỊ TRẦN

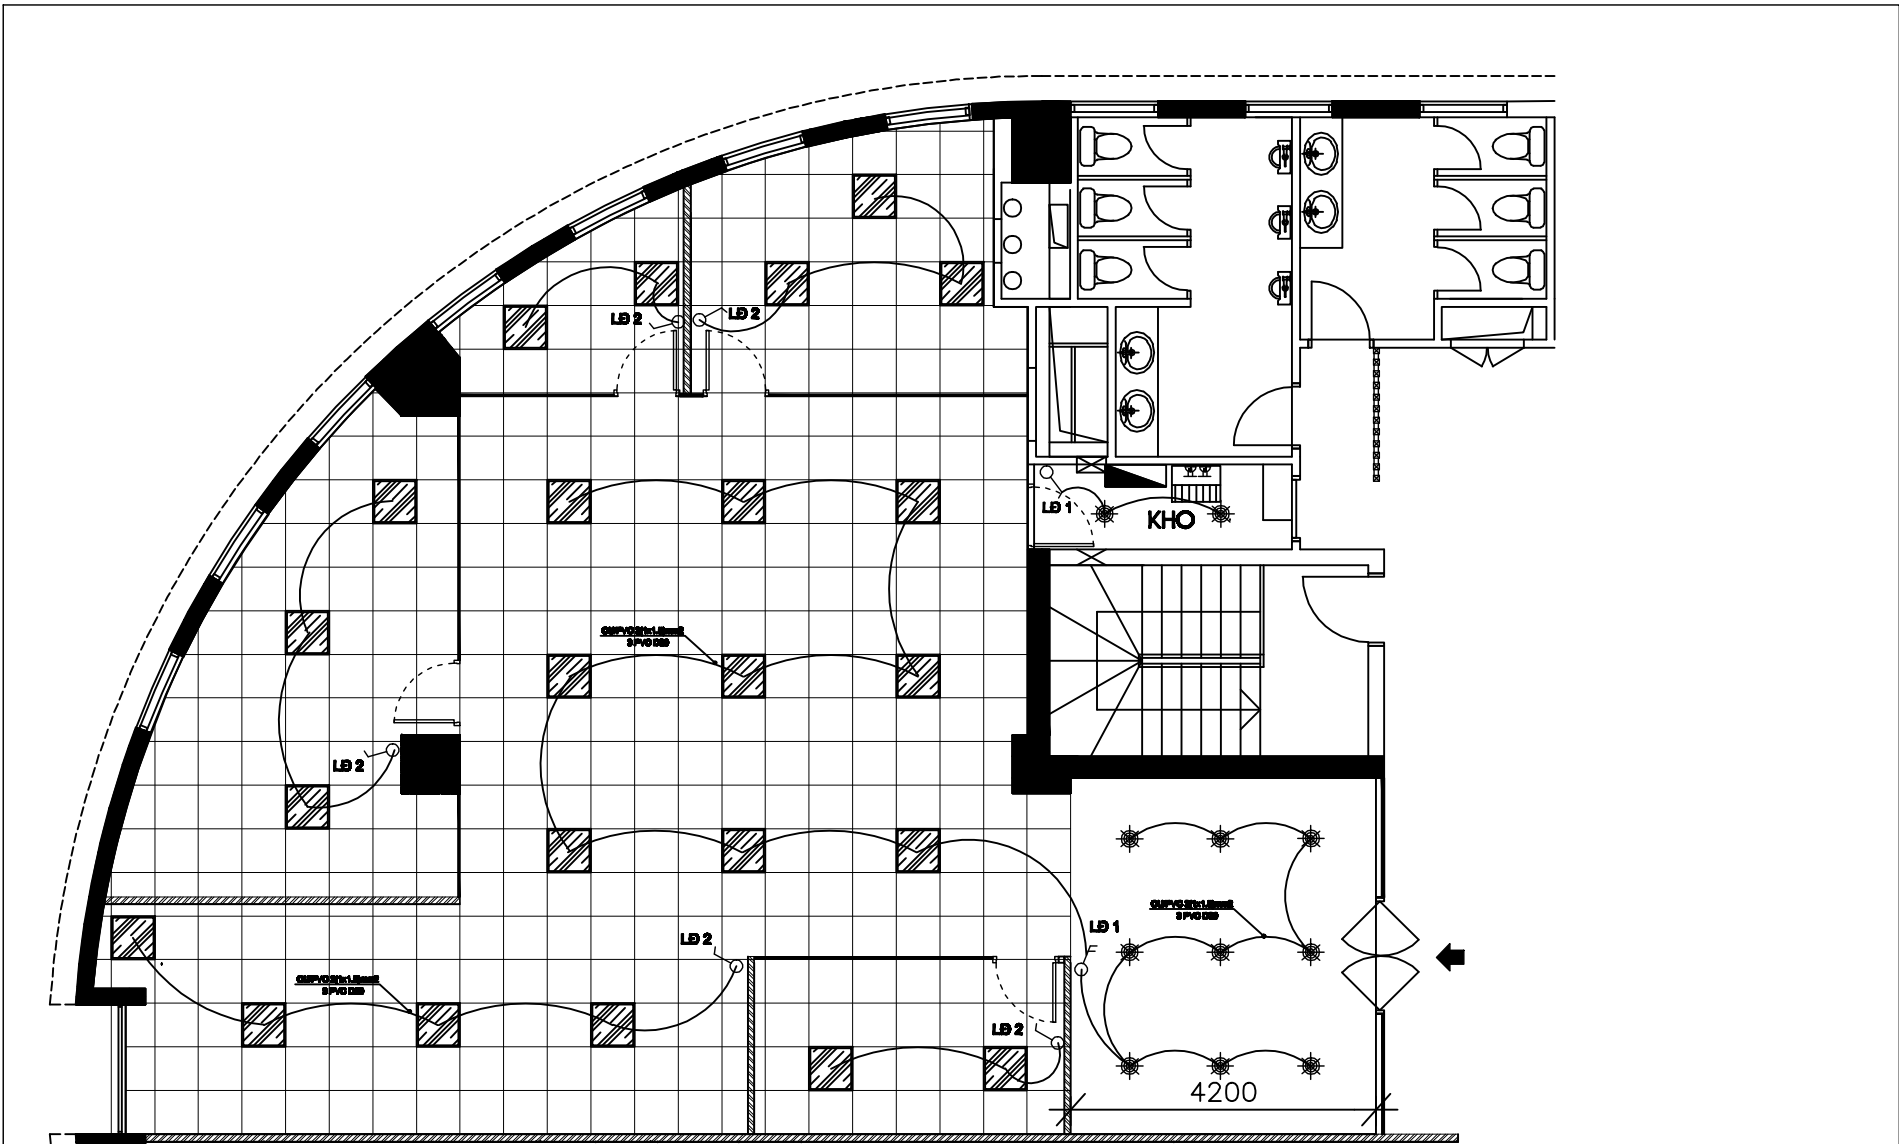

KÍ HIỆU:

- Y CHIA GIÓ
- VAN GIÓ
- ĐẦU BÁO KHÍ DỊCH CHUYÊN
- ĐẦU BÁO KHÍ LẬP MỜI


- Ô CẮM ĐÔI 3 CHẤU - 16A
- Ô CẮM MẠNG
- Ô CẮM THỌI
- ĐẦU PHUN SPRINKLER
- ĐÈN CHỈ DẪN THOÁT NẠN
- MIỆNG GIÓ ĐIỀU HÒA

- TỦ ĐIỆN TĐ
- TỦ RACK
- HỘP CẤP ĐIỆN THOẠI
- ĐÈN CHIẾU SÁNG SỰ CỐ
- MIỆNG HƠI

- ĐÈN LED PANEL 600x600
- ĐÈN DOWNLIGHT LED
- ĐIỀU KHIỂN ĐIỀU HÒA
- CÔNG TÁC 1,2,3 NỨT BẮM

- LOA P/A
- BÌNH CHỮA CHÁY SÁCH TỶ

MẶT BẰNG BỐ TRÍ ĐÈN TRẦN

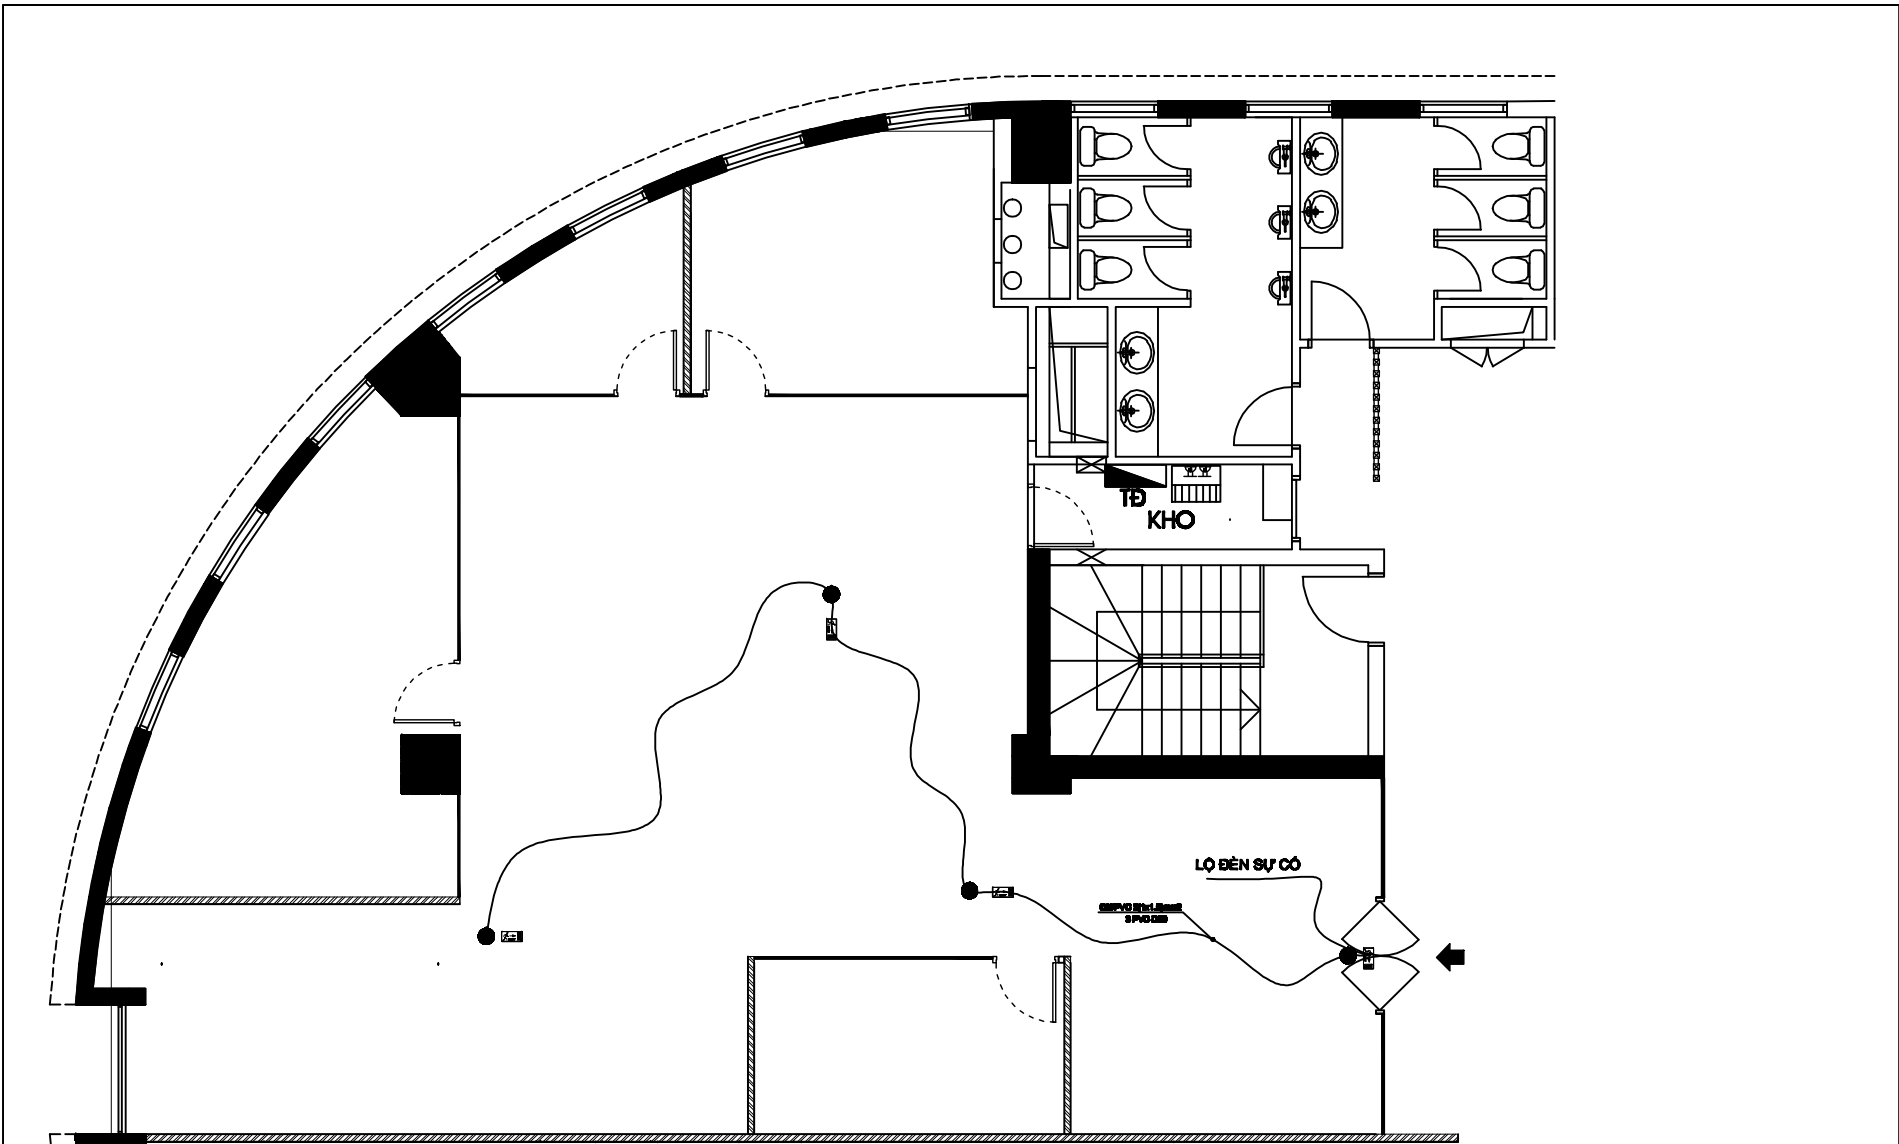

KÍ HIỆU:

- Y CHIA GIÓ
- VAN GIÓ
- ĐẦU BÁO KHÓI DỊCH CHUYÊN
- ĐẦU BÁO KHÓI LẬP MỜI


- Ô CẢM ĐOỊ 3 CHẤU - 16A
- Ô CẢM MẠNG
- Ô CẢM THỌI
- ĐẦU PHỤN SPRINKLER
- ĐÈN CHỈ DẪN THOÁT NẠN
- MIỆNG GIÓ ĐIỀU HÒA

- TỦ ĐIỆN TĐ
- TỦ RACK
- HỘP CẤP ĐIỆN THỌI
- ĐÈN CHIẾU SÁNG SỰ CỐ
- MIỆNG HỜI

- ĐÈN LED PANEL 600X600
- ĐÈN DOWNLIGHT LED
- ĐIỀU KHIỂN ĐIỀU HÒA
- CÔNG TÁC 1,2,3 NỨT BẤM

- LOA P/A
- BÌNH CHỮA CHÁY SÁCH TNGAY

MẶT BẰNG BỐ TRÍ ĐÈN CHIẾU SÁNG SỰ CỐ

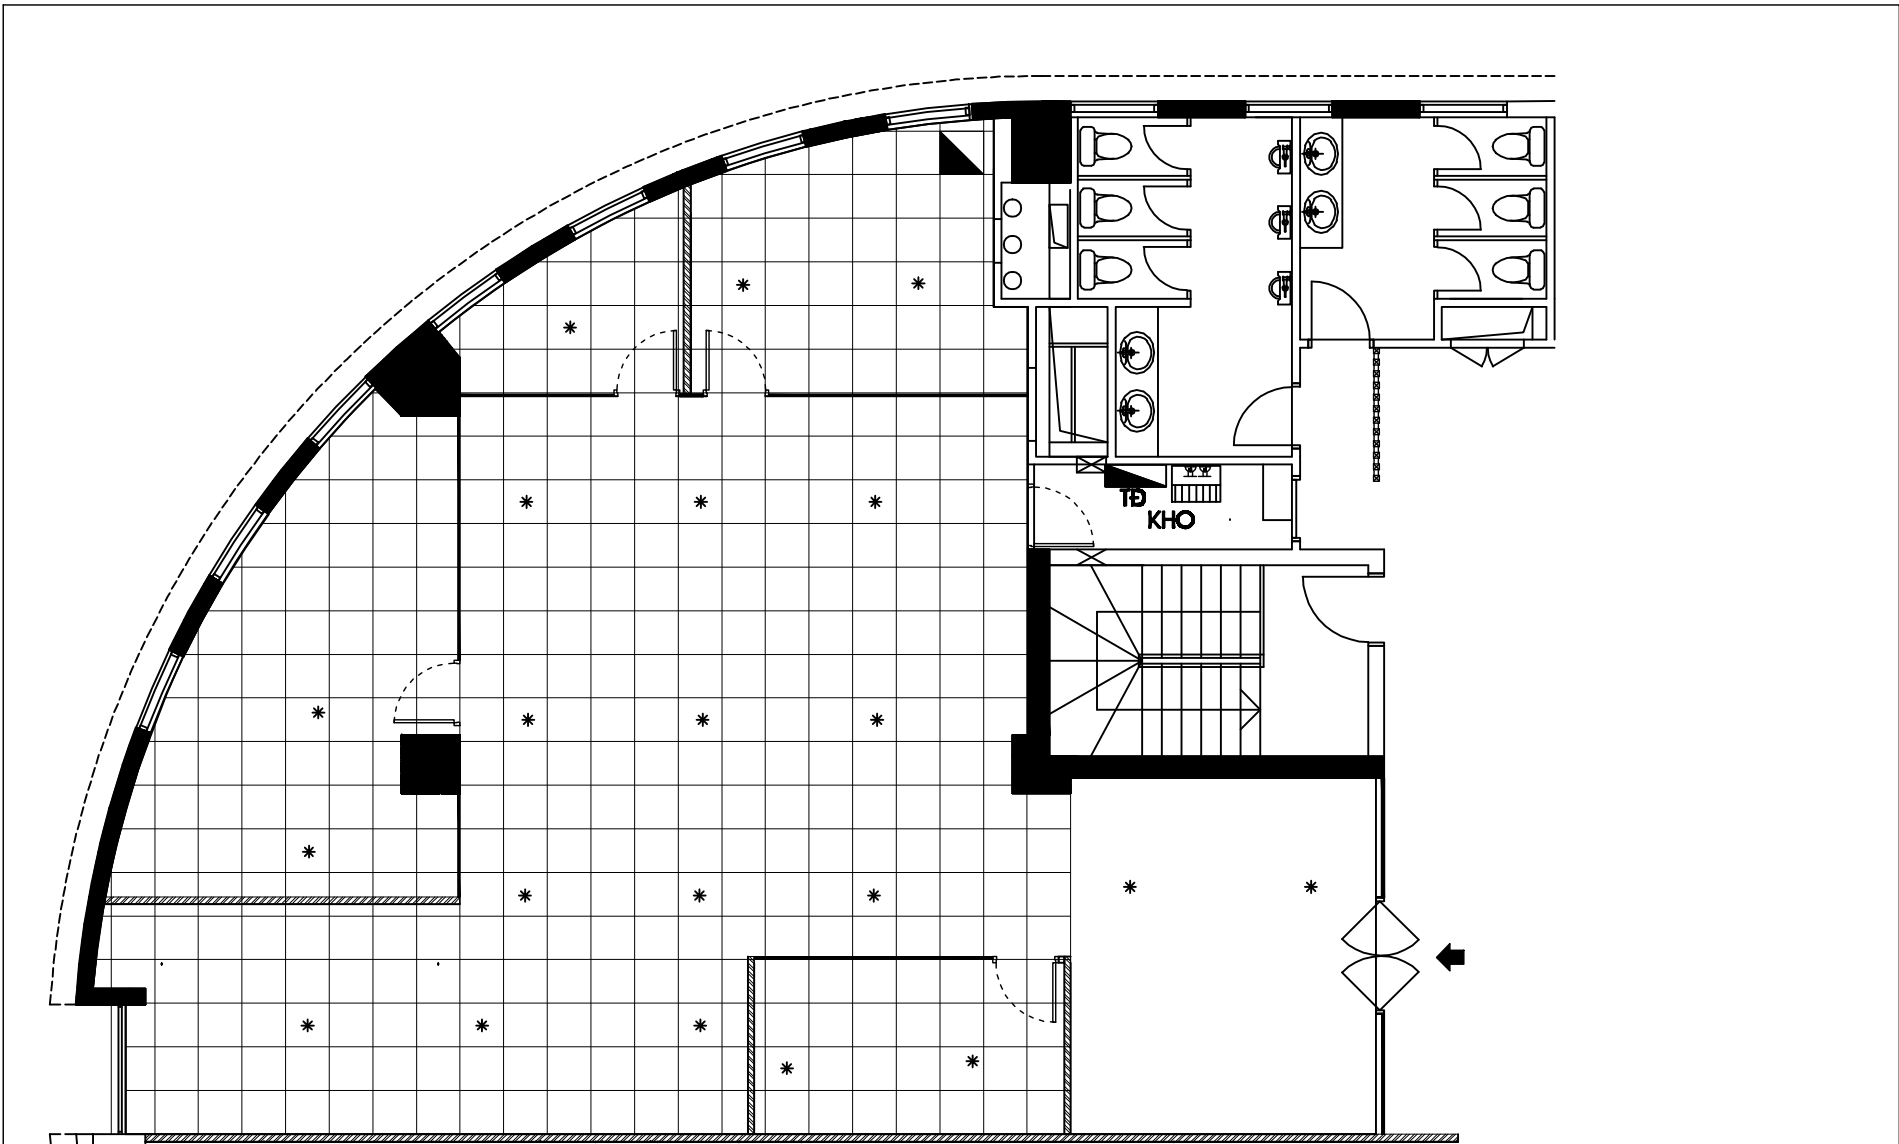


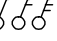




KÍ HIỆU:

-  Y CHIA GIÓ
-  VAN GIÓ
-  ĐẦU BÁO KHÓI DỊCH CHUYÊN
-  ĐẦU BÁO KHÓI LẬP MỜI


-  Ô CẮM ĐÔI 3 CHẤU - 16A
-  Ô CẮM MẠNG
-  Ô CẮM THỌI
-  ĐẦU PHUN SPRINKLER
-  ĐÈN CHỈ DẪN THOÁT NẠN
-  MIỆNG GIÓ ĐIỀU HÒA

-  TỦ ĐIỆN TỬ
-  TỦ RACK
-  HỘP CẤP ĐIỆN THOẠI
-  ĐÈN CHIẾU SÁNG SỰ CỐ
-  MIỆNG HỜI

-  ĐÈN LED PANEL 600X600
-  ĐÈN DOWNLIGHT LED
-  ĐIỀU KHIỂN ĐIỀU HÒA
-  CÔNG TÁC 1,2,3 NỨT BẤM

-  LOA P/A
-  BÌNH CHỮA CHÁY SÁCH TỶ

MẶT BẰNG BỐ TRÍ ĐẦU PHUN CHỮA CHÁY

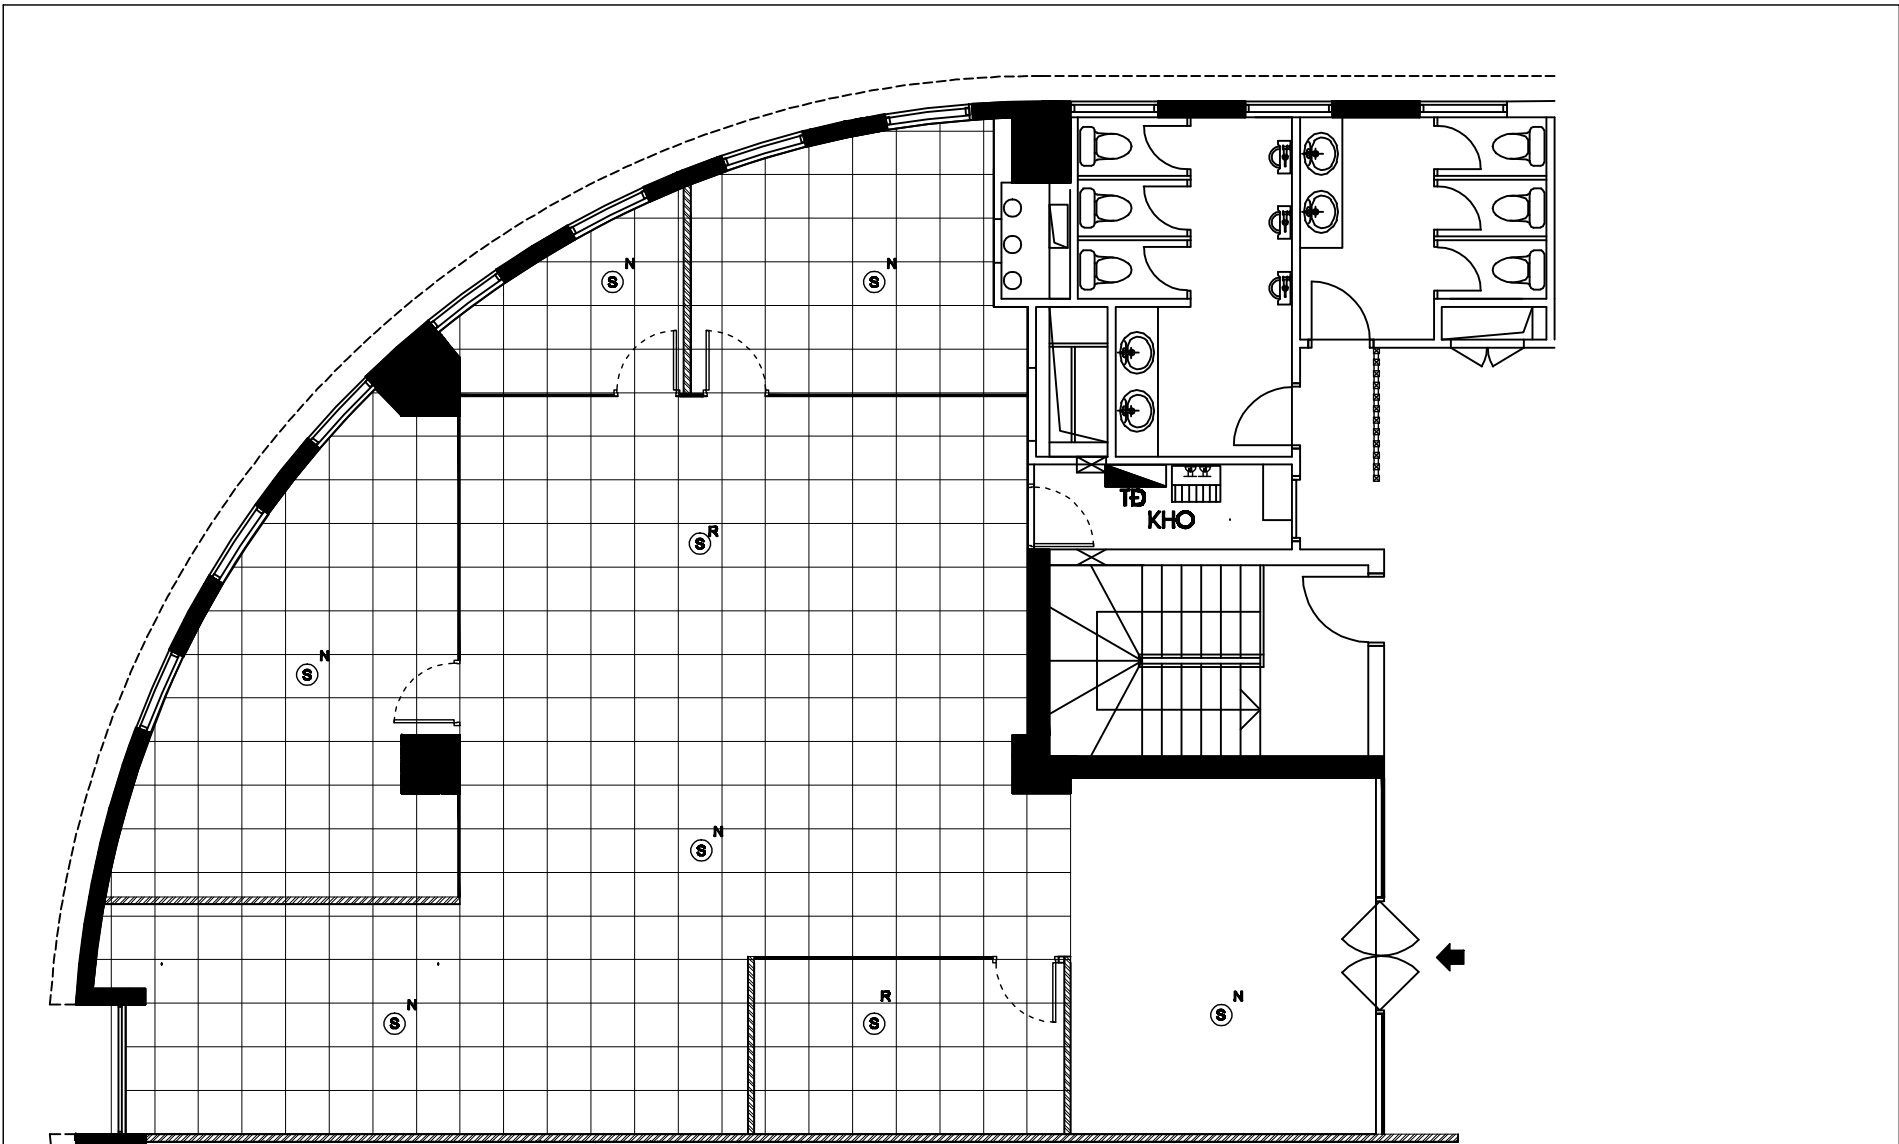

KÍ HIỆU:

Y CHIA GIÓ

VAN GIÓ

ĐẦU BÁO KHÓI DỊCH CHUYÊN

ĐẦU BÁO KHÓI LẬP MỜI

Ô CẢM ĐOỊ 3 CHẤU - 16A

Ô CẢM MẠNG

Ô CẢM THOẠI

ĐẦU PHỤN SPRINKLER

ĐÈN CHỈ DẪN THOÁT NẠN

MIỆNG GIÓ ĐIỀU HÒA

TỦ ĐIỆN TĐ

TỦ RACK

HỘP CẤP ĐIỆN THOẠI

ĐÈN CHIẾU SÁNG SỰ CỐ

MIỆNG HỜI

ĐÈN LED PANEL 600x600

ĐÈN DOWNLIGHT LED


ĐIỀU KHIỂN ĐIỀU HÒA

CÔNG TÁC 1,2,3 NỨT BẤM

LOA P/A

BÌNH CHỮA CHÁY SÁCH TẠY

MẶT BẰNG BỐ TRÍ ĐẦU BÁO KHÓI

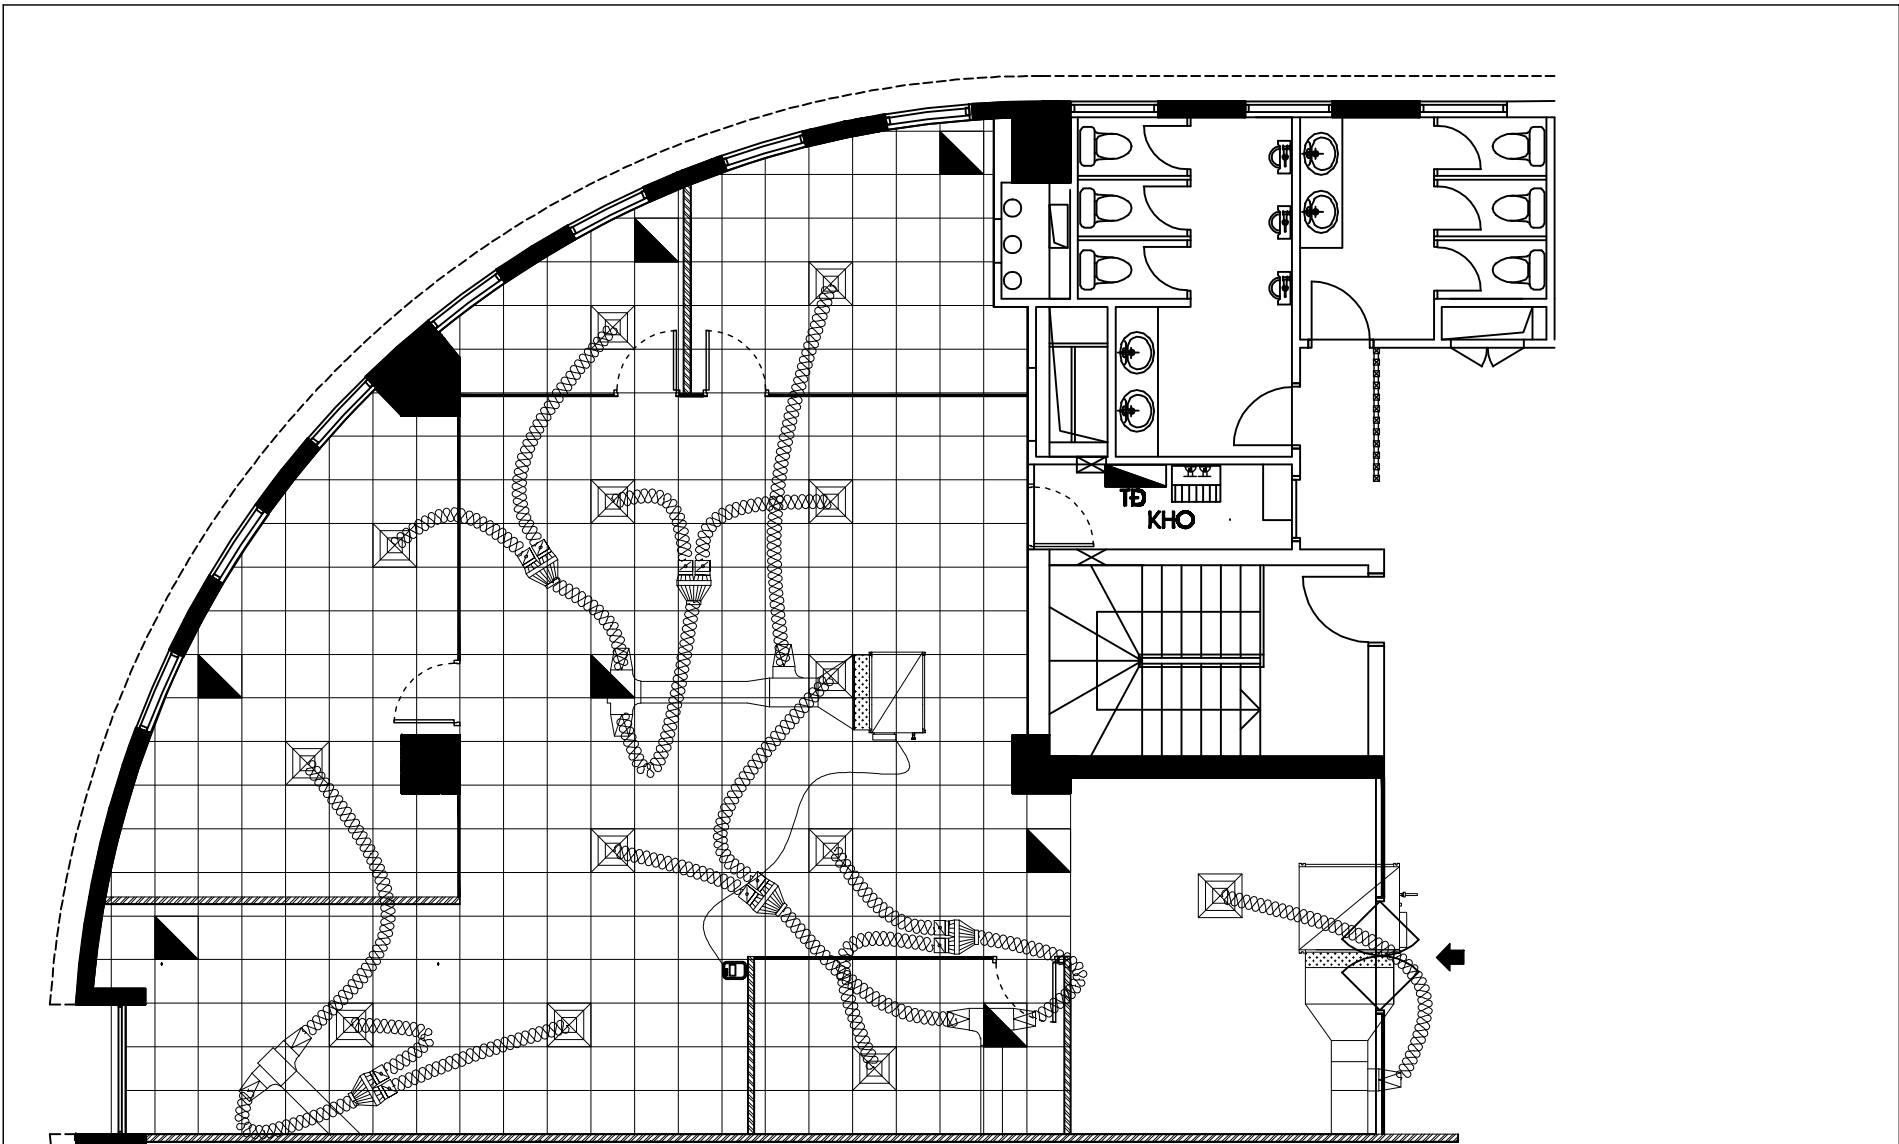

KÍ HIỆU:

- Y CHIA GIÓ
- VAN GIÓ
- ĐẦU BÁO KHÓI DỊCH CHUYÊN
- ĐẦU BÁO KHÓI LẬP MỜI


- Ô CẢM ĐÔI 3 CHẤU - 16A
- Ô CẢM MẠNG
- Ô CẢM THỌI
- ĐẦU PHỤN SPRINKLER
- ĐÈN CHỈ DẪN THOÁT NẠN
- MIỆNG GIÓ ĐIỀU HÒA

- TỦ ĐIỆN TỖ
- TỦ RACK
- HỘP CẤP ĐIỆN THỌI
- ĐÈN CHIẾU SÁNG SỰ CỐ
- MIỆNG HỜI

- ĐÈN LED PANEL 600X600
- ĐÈN DOWNLIGHT LED
- ĐIỀU KHIỂN ĐIỀU HÒA
- CÔNG TÁC 1,2,3 NỨT BẤM

- LOA P/A
- BÌNH CHỮA CHÁY SÁCH TAY

MẶT BẰNG BỐ TRÍ ĐIỀU HÒA THÔNG GIÓ

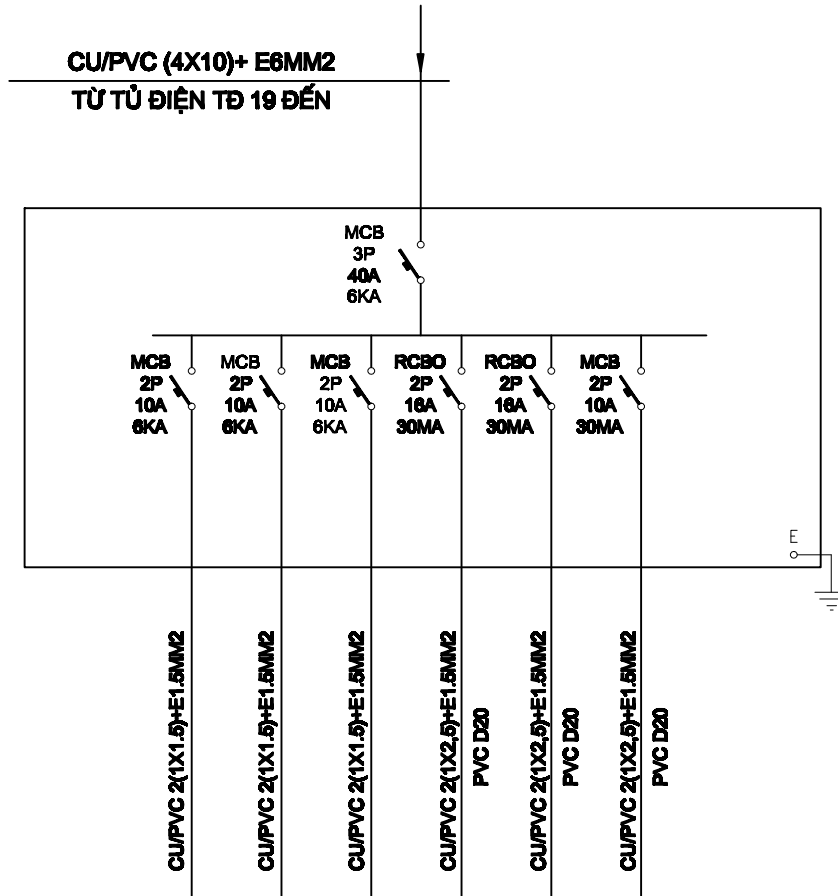

PHẠ	A	B	C	A	B	C	
ĐỐI TƯỢNG CẤP ĐIỆN	CHIẾU SÁNG LỘ LĐ 1	CHIẾU SÁNG LỘ LĐ 2	CHIẾU SÁNG SỰ CỐ	Ổ CẮM LỘ F1	Ổ CẮM LỘ F2	Ổ CẮM SERVER	
KW							

SƠ ĐỒ CẤP ĐIỆN TỦ ĐIỆN TĐ